


BUDYNEK NR 1, SEGMENT LEWY, LOKAL NR 1




RZUT PARTERU
1:100

Zestawienie powierzchni pomieszczeń parteru lokalu nr 1 segmentu lewego [m ²]		
L1/1	Przedsionek	4.13
L1/2	Hall	3.17
L1/3	Łazienka	2.40
L1/4	Salon	30.57
L1/5	Pom. techniczne	5.81
RAZEM		46.08

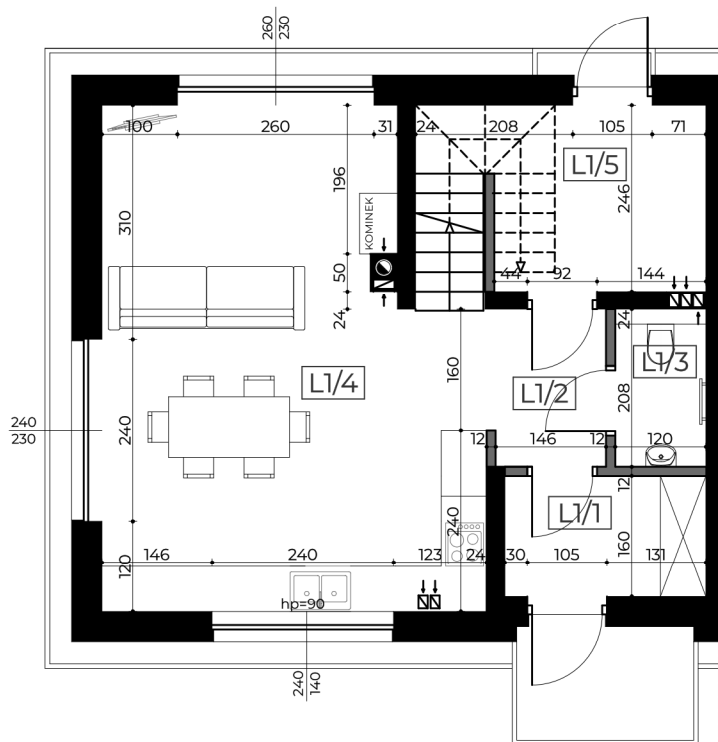

Zestawienie powierzchni pomieszczeń I piętra lokalu nr 1 segmentu lewego [m ²]		
L1/6	Hall	4.73
L1/7	Łazienka	6.61
L1/8	Pokój	11.04
L1/9	Pokój	11.02
L1/10	Pokój	11.70
RAZEM		45.10

RZUT I PIĘTRA
1:100

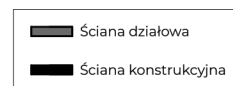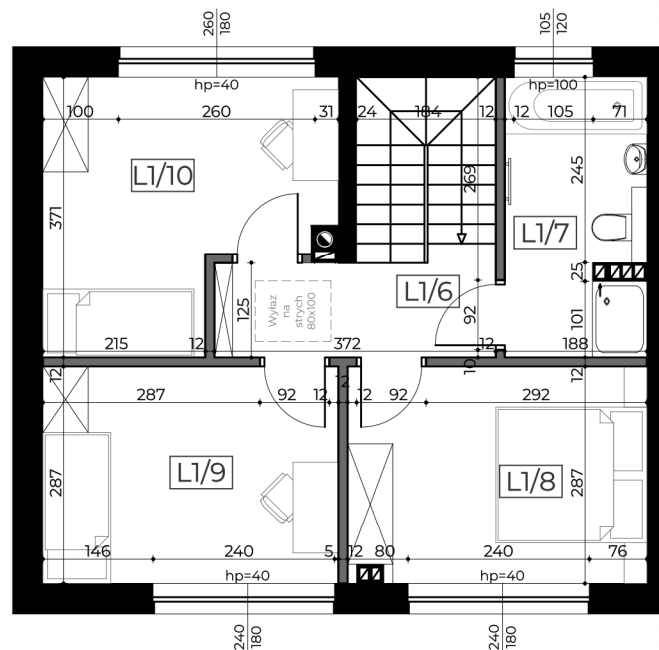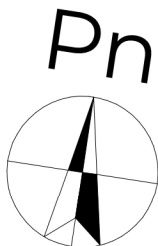

UWAGA! Wymiary na rzutach podane w świetle niewykończonych murów, bez tynków.



BUDYNEK NR 1, SEGMENT LEWY, LOKAL NR 2

RZUT PARTERU
1:100

Zestawienie powierzchni pomieszczeń parteru lokalu nr 2 segmentu lewego [m ²]		
L2/1	Przedsiónek	4.13
L2/2	Hall	3.17
L2/3	Łazienka	2.40
L2/4	Salon	18.62
L2/5	Kuchnia	11.59
L2/6	Pom. techniczne	5.81
RAZEM		45.72

Zestawienie powierzchni pomieszczeń I piętra lokalu nr 2 segmentu lewego [m ²]		
L2/6	Hall	4.73
L2/7	Łazienka	6.61
L2/8	Pokój	11.04
L2/9	Garderoba	11.02
L2/10	Pokój	11.87
RAZEM		45.27

RZUT I PIĘTRA
1:100

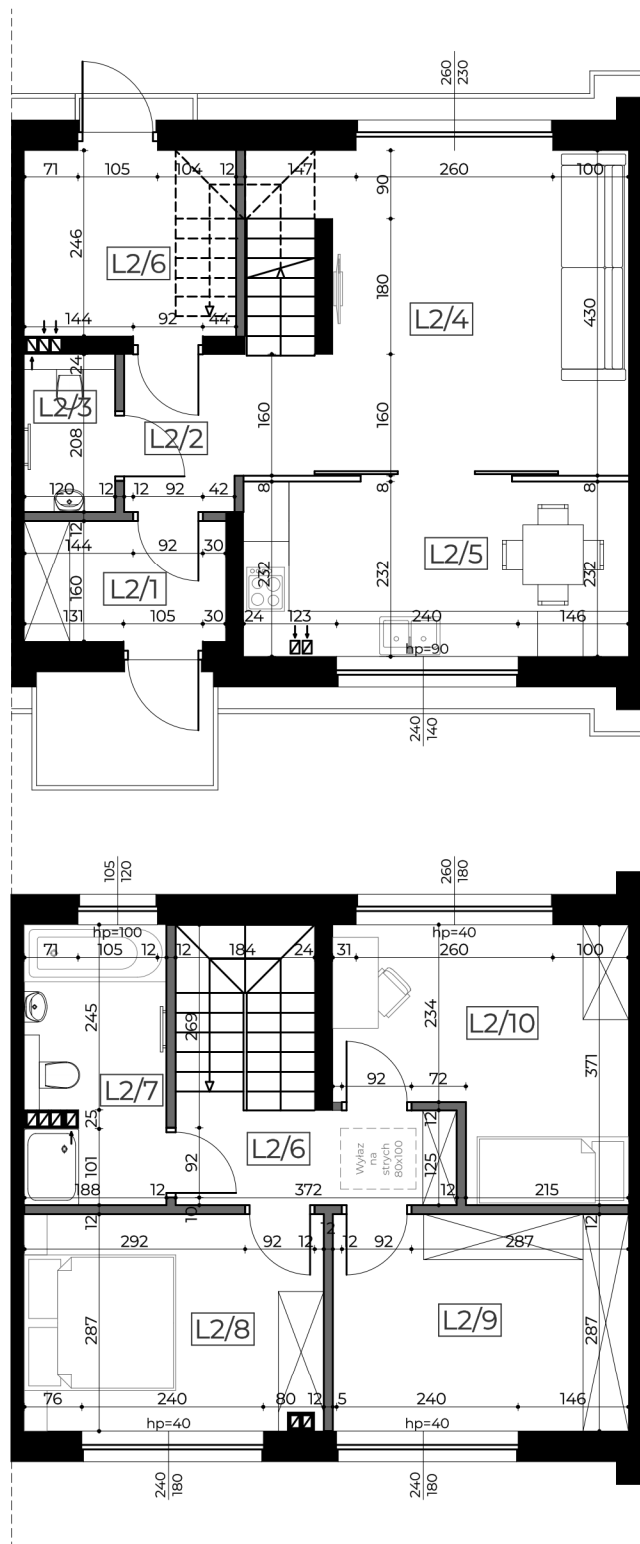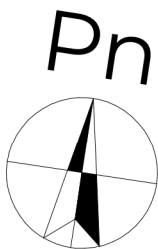

UWAGA! Wymiary na rzutach podane w świetle niewykończonych murów, bez tynków.



BUDYNEK NR 2, SEGMENT PRAWY, LOKAL NR 1

RZUT PARTERU
1:100

Zestawienie powierzchni pomieszczeń parteru lokalu nr 1 segmentu prawego [m ²]		
P1/1	Przedsiónek	4.13
P1/2	Hall	3.17
P1/3	Łazienka	2.40
P1/4	Salon	18.62
P1/5	Kuchnia	11.59
P1/6	Pom. techniczne	5.81
RAZEM		45.72

Zestawienie powierzchni pomieszczeń I piętra lokalu nr 1 segmentu prawego [m ²]		
P1/6	Hall	4.73
P1/7	Łazienka	6.61
P1/8	Pokój	11.04
P1/9	Garderoba	11.02
P1/10	Pokój	11.87
RAZEM		45.27

RZUT I PIĘTRA
1:100

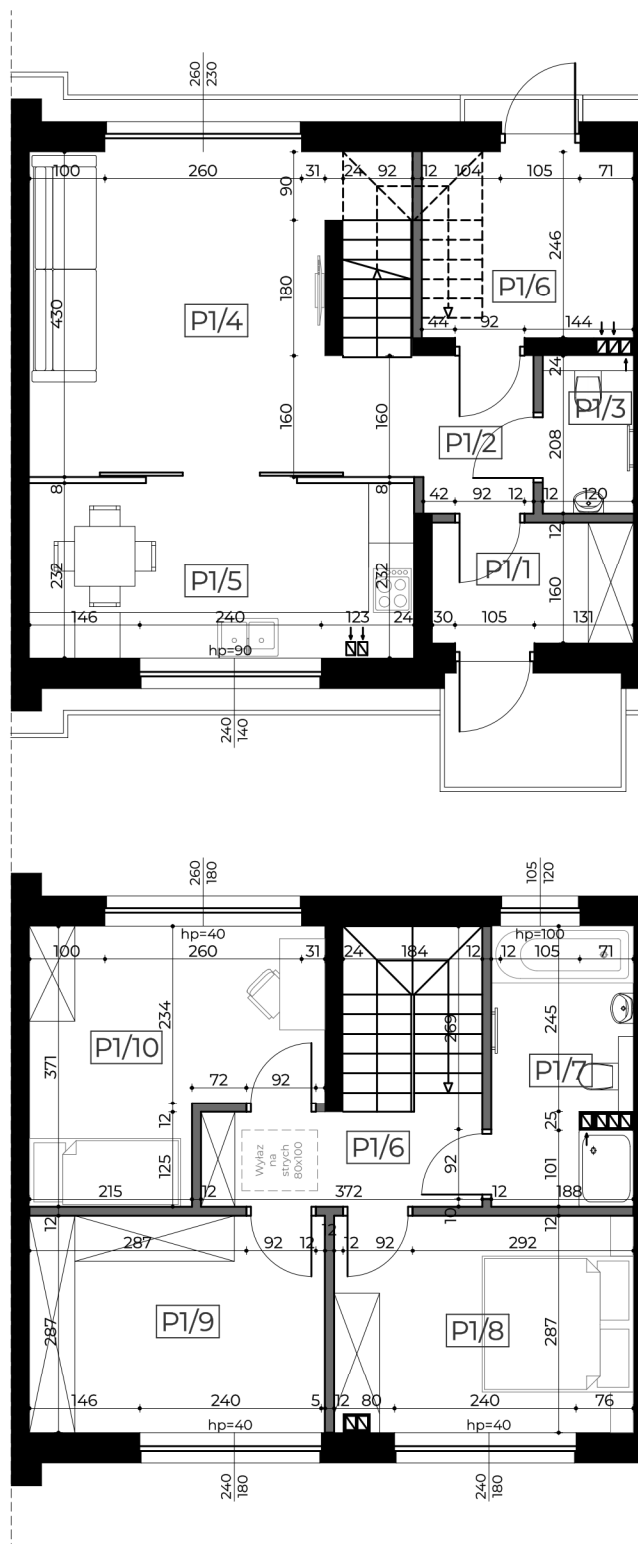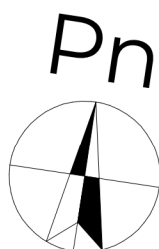


	Ściana działowa
	Ściana konstrukcyjna

UWAGA! Wymiary na rzutach podane w świetle niewykończonych murów, bez tynków.


BUDYNEK NR 2, SEGMENT PRAWY, LOKAL NR 2

RZUT PARTERU
1:100


Zestawienie powierzchni pomieszczeń parteru lokalu nr 2 segmentu prawego [m ²]		
P2/1	Przedsiónek	4.13
P2/2	Hall	3.17
P2/3	Łazienka	2.40
P2/4	Salon	30.76
P2/5	Pom. techniczne	5.81
RAZEM		46.27

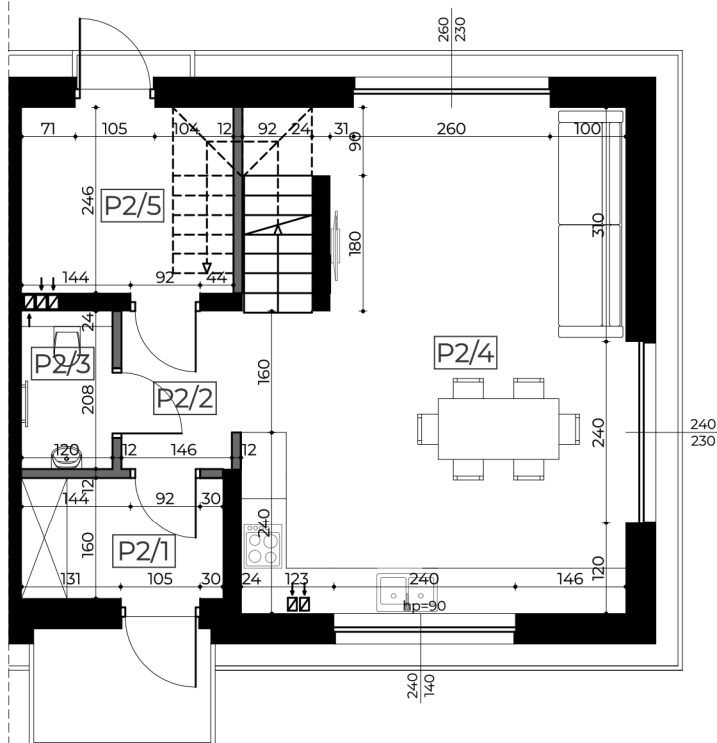

Zestawienie powierzchni pomieszczeń I piętra lokalu nr 2 segmentu prawego [m ²]		
P2/6	Hall	4.73
P2/7	Łazienka	6.61
P2/8	Pokój	11.04
P2/9	Pokój	11.02
P2/10	Pokój	11.87
RAZEM		45.27

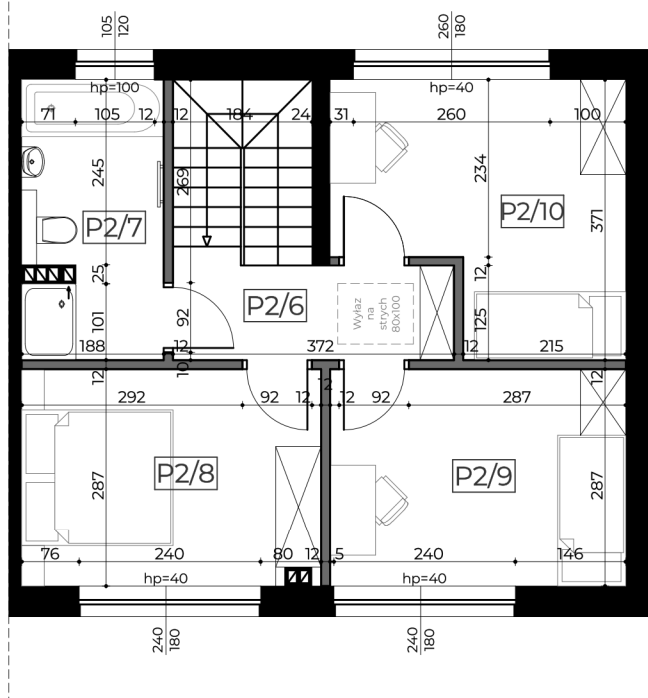

RZUT I PIĘTRA
1:100

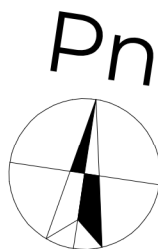

	Ściana działowa
	Ściana konstrukcyjna

UWAGA! Wymiary na rzutach podane w świetle niewykończonych murów, bez tynków.