

PROJEKT ZAGOSPODAROWANIA DZIAŁKI 1:500


Załącznik nr 3
do Prospektu Informacyjnego

INWESTYCJA
DWA BUDYNKI MIESZKALNE JEDNORODZINNE DWULOKALOWE W ZABUDOWIE BLIŹNIACZEJ (SEGMENT LEWY I PRAWY)

INWESTOR: Credia Sp. z o.o.

LOKALIZACJA: Jednostka ewid. 146503_8, Obręb ewid. 146503_8.1622, Dzielnica: Białołęka,
działka o nr. ewid.: 146503_8.1622.48/3, ul. Prowansalska, Powiat: warszawski, Województwo: mazowieckie

LEGENDA	
①	PROJ. BUDYNEK JEDNORODZINNY DWULOKALOWY W ZABUDOWIE BLIŹNIACZEJ, BUDYNEK NR1 - SEGMENT LEWY
②	PROJ. BUDYNEK JEDNORODZINNY DWULOKALOWY W ZABUDOWIE BLIŹNIACZEJ, BUDYNEK NR2 - SEGMENT PRAWY
3a	PROJ. SZCZELNY ZBIORNIK NA ŚCIEKI (budynek nr 1 segment lewy, lokal nr 1)
3b	PROJ. SZCZELNY ZBIORNIK NA ŚCIEKI (budynek nr 1 segment lewy, lokal nr 2)
3c	PROJ. SZCZELNY ZBIORNIK NA ŚCIEKI (budynek nr 2 segment prawy, lokal nr 1)
3d	PROJ. SZCZELNY ZBIORNIK NA ŚCIEKI (budynek nr 2 segment prawy, lokal nr 2)
4a	PROJ. UJĘCIE WODY - STUDNIA (budynek nr 1 segment lewy, lokal nr 1)
4b	PROJ. UJĘCIE WODY - STUDNIA (budynek nr 1 segment lewy, lokal nr 2)
4c	PROJ. UJĘCIE WODY - STUDNIA (budynek nr 2 segment prawy, lokal nr 1)
4d	PROJ. UJĘCIE WODY - STUDNIA (budynek nr 2 segment prawy, lokal nr 2)
5a	PROJ. MIEJSCE PARKINGOWE (budynek nr 1 segment lewy, lokal nr 1)
5b	PROJ. MIEJSCE PARKINGOWE (budynek nr 1 segment lewy, lokal nr 2)
5c	PROJ. MIEJSCE PARKINGOWE (budynek nr 2 segment prawy, lokal nr 1)
5d	PROJ. MIEJSCE PARKINGOWE (budynek nr 2 segment prawy, lokal nr 2)
6a	PROJ. MIEJSCE SKŁADOWANIA ODPADÓW (budynek nr 1 segment lewy, lokal nr 1)
6b	PROJ. MIEJSCE SKŁADOWANIA ODPADÓW (budynek nr 1 segment lewy, lokal nr 2)
6c	PROJ. MIEJSCE SKŁADOWANIA ODPADÓW (budynek nr 2 segment prawy, lokal nr 1)
6d	PROJ. MIEJSCE SKŁADOWANIA ODPADÓW (budynek nr 2 segment prawy, lokal nr 2)
	o wymiarach 2,5 x 5,0 m
	TRAWNIK
	TEREN UTWARDZONY KOSTKĄ BRUKOWĄ
	OBSZAR ODDZIAŁYWANIA OBIEKTU
A-D	GRANICE DZIAŁKI

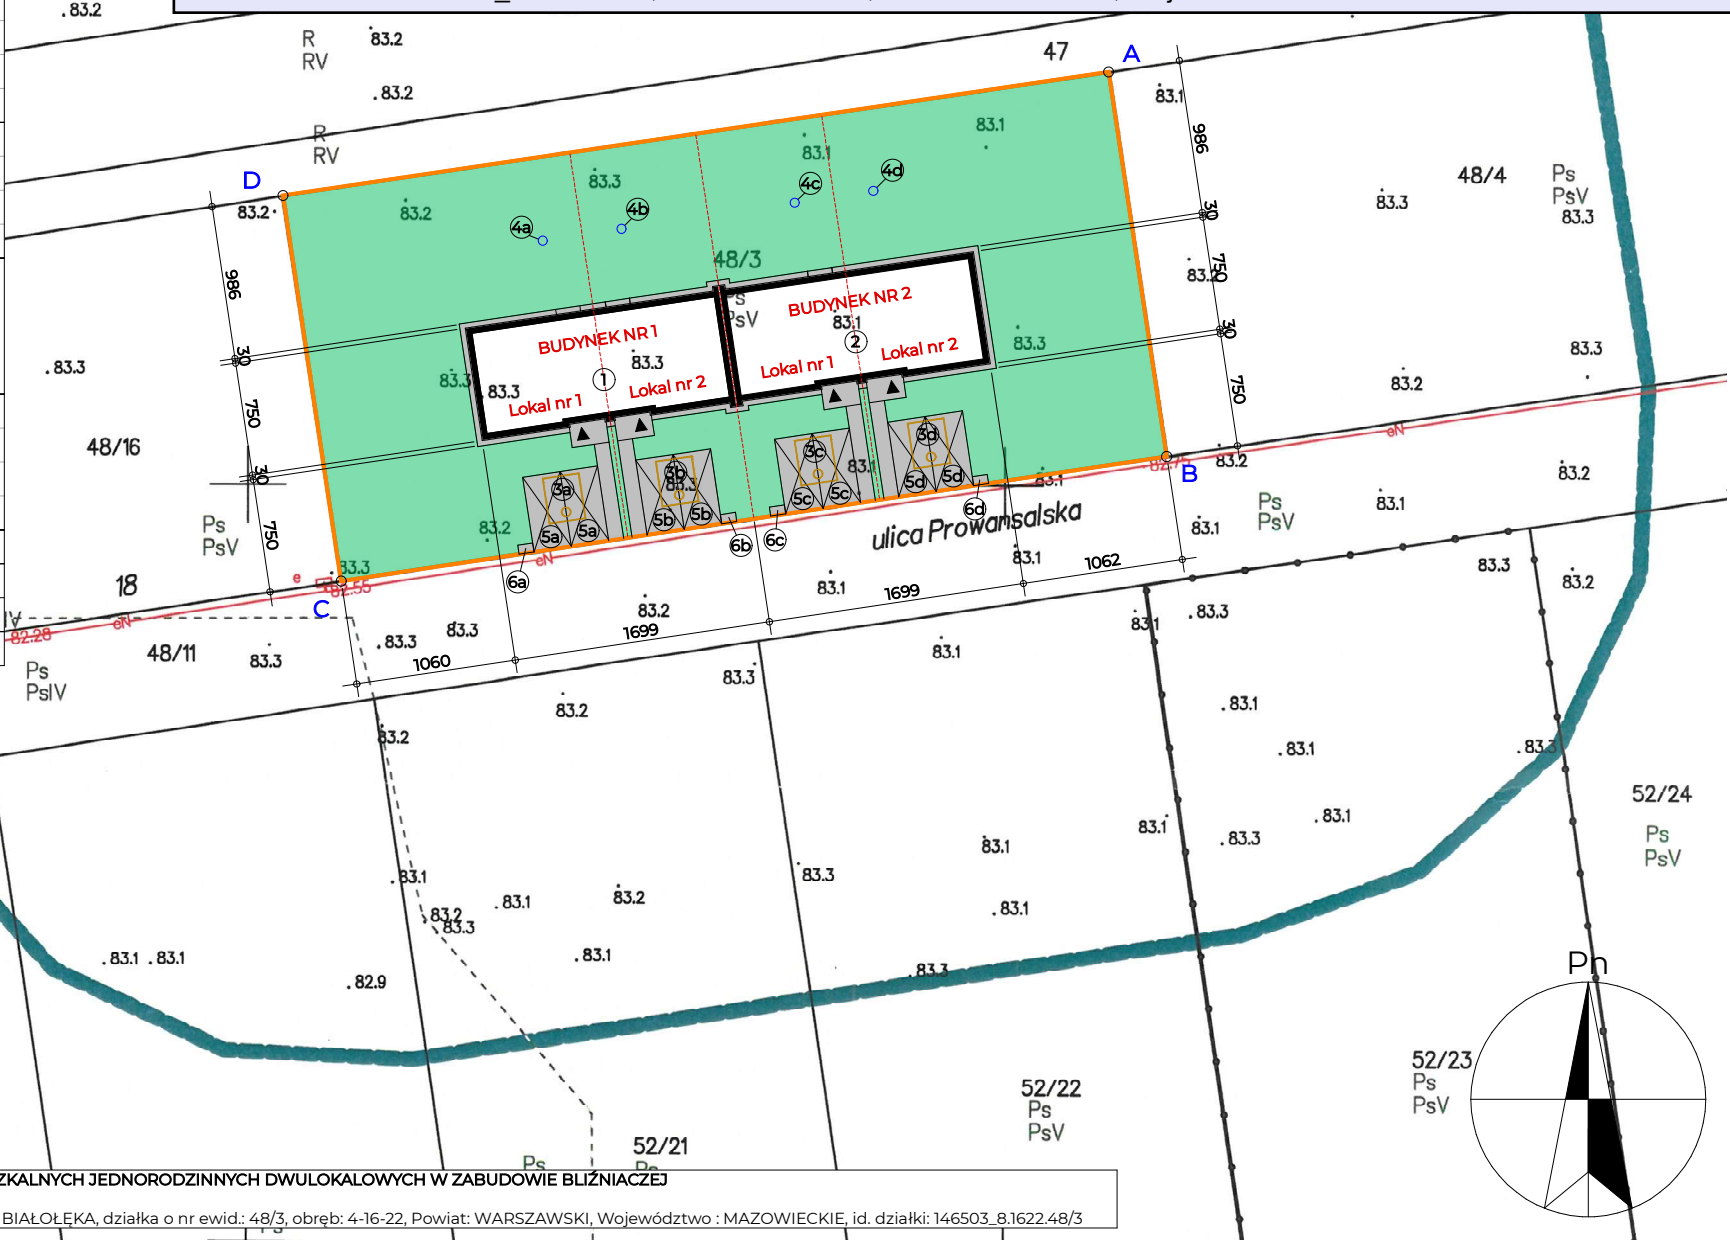

INWESTYCJA: BUDOWA DWÓCH BUDYNKÓW MIESZKALNYCH JEDNORODZINNYCH DWULOKALOWYCH W ZABUDOWIE BLIŹNIACZEJ
INWESTOR: CREDIA sp. z o.o.
ADRES INWESTYCJI: miasto : WARSZAWA, dzielnica: BIAŁOŁĘKA, działka o nr ewid.: 48/3, obręb: 4-16-22, Powiat: WARSZAWSKI, Województwo : MAZOWIECKIE, id. działki: 146503_8.1622.48/3